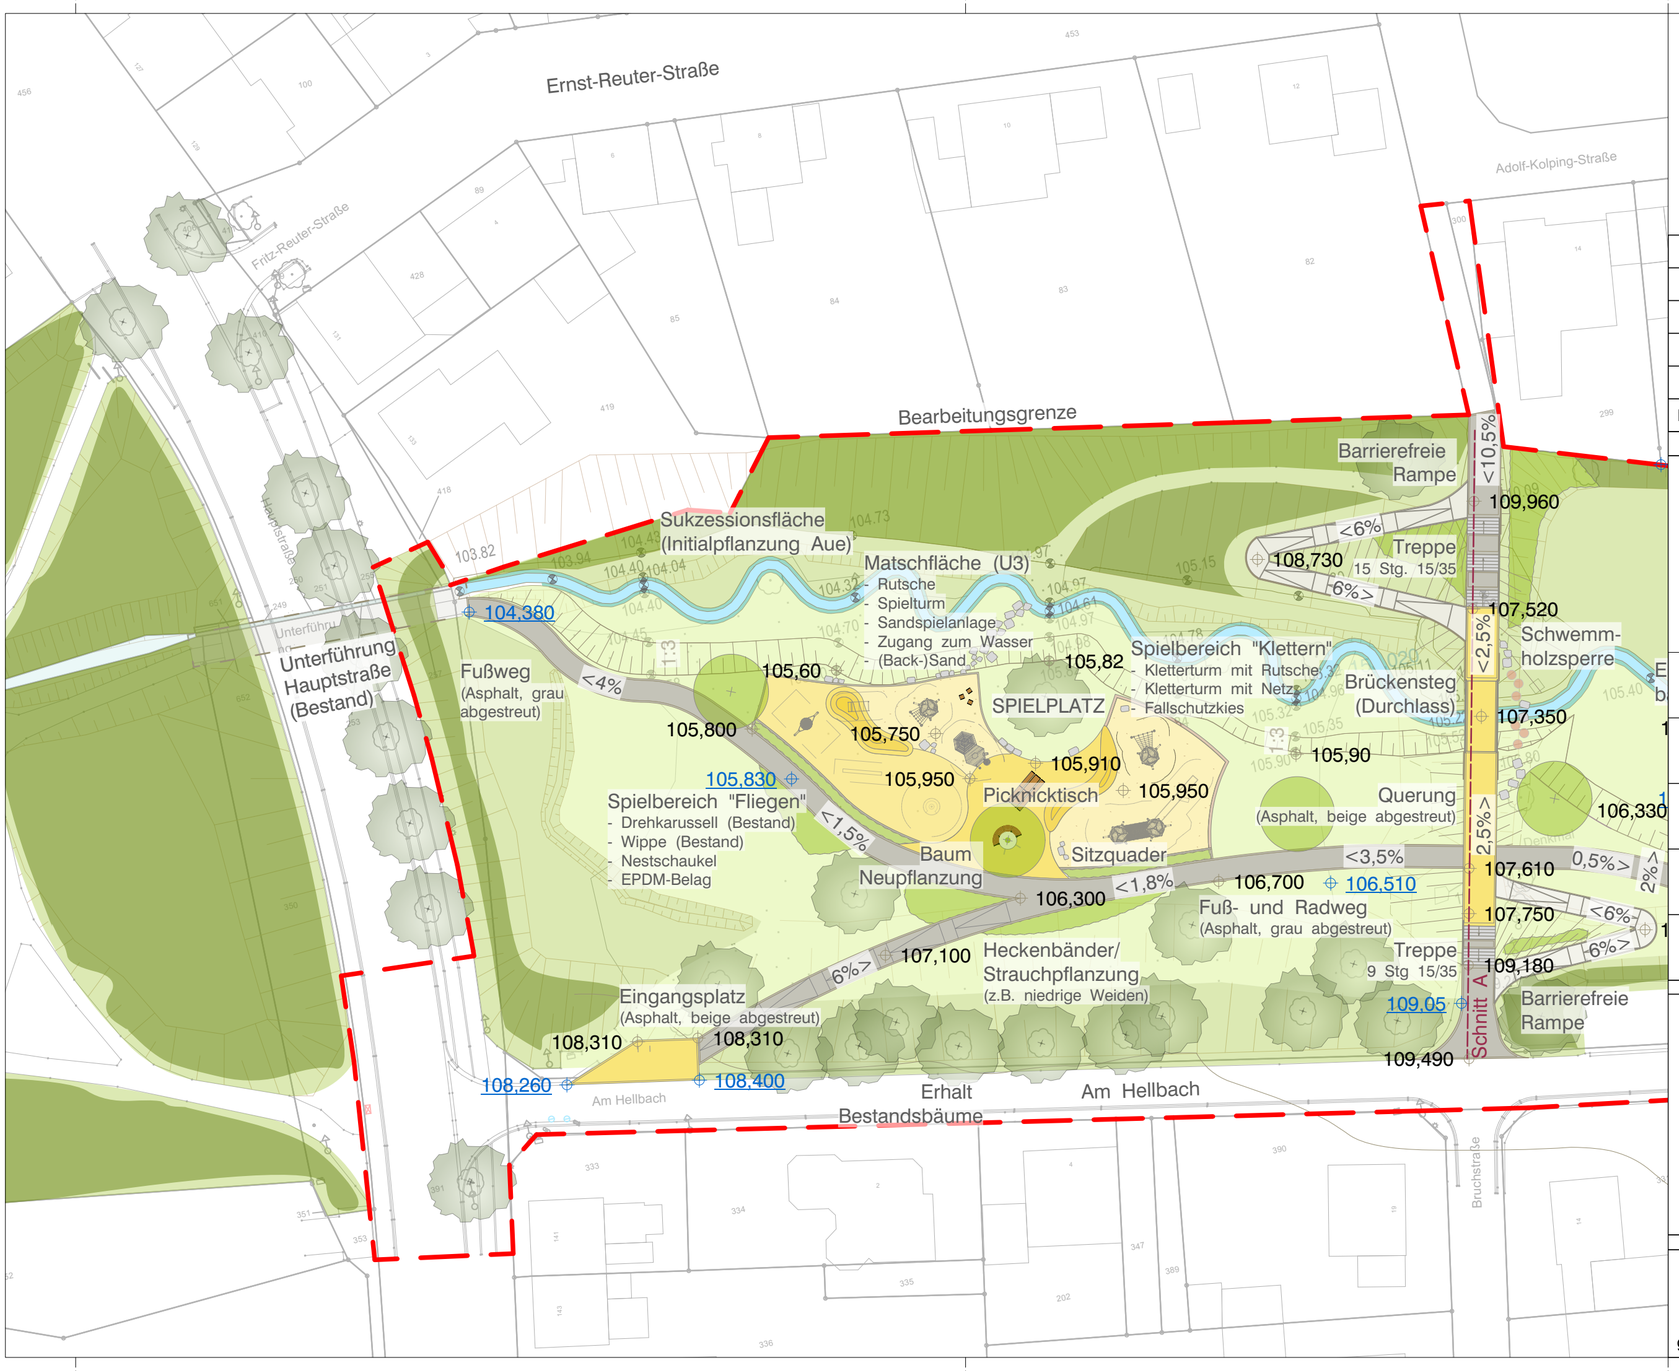


Nr.	Änderung	gez.	gepr.	Datum

Auftraggeber:
Stadt Beckum
Fachdienst Umwelt und Bauen
Weststraße 46
59269 Beckum

Umgestaltung östliches Hellbachtal Neubeckum

Format: 0,550 / 0,297

Maßstab im Original: 1:500

Datum: 23.09.2025

Bearbeiter: er | jc

Plan-Nr.: 3.02

Entwurf Lageplan Spielplatz

dtp

FISCHER TEAMPLAN

genehmigt durch	Unterschrift	Datum