




B 475n - OU Neubeckum - Ennigerloh

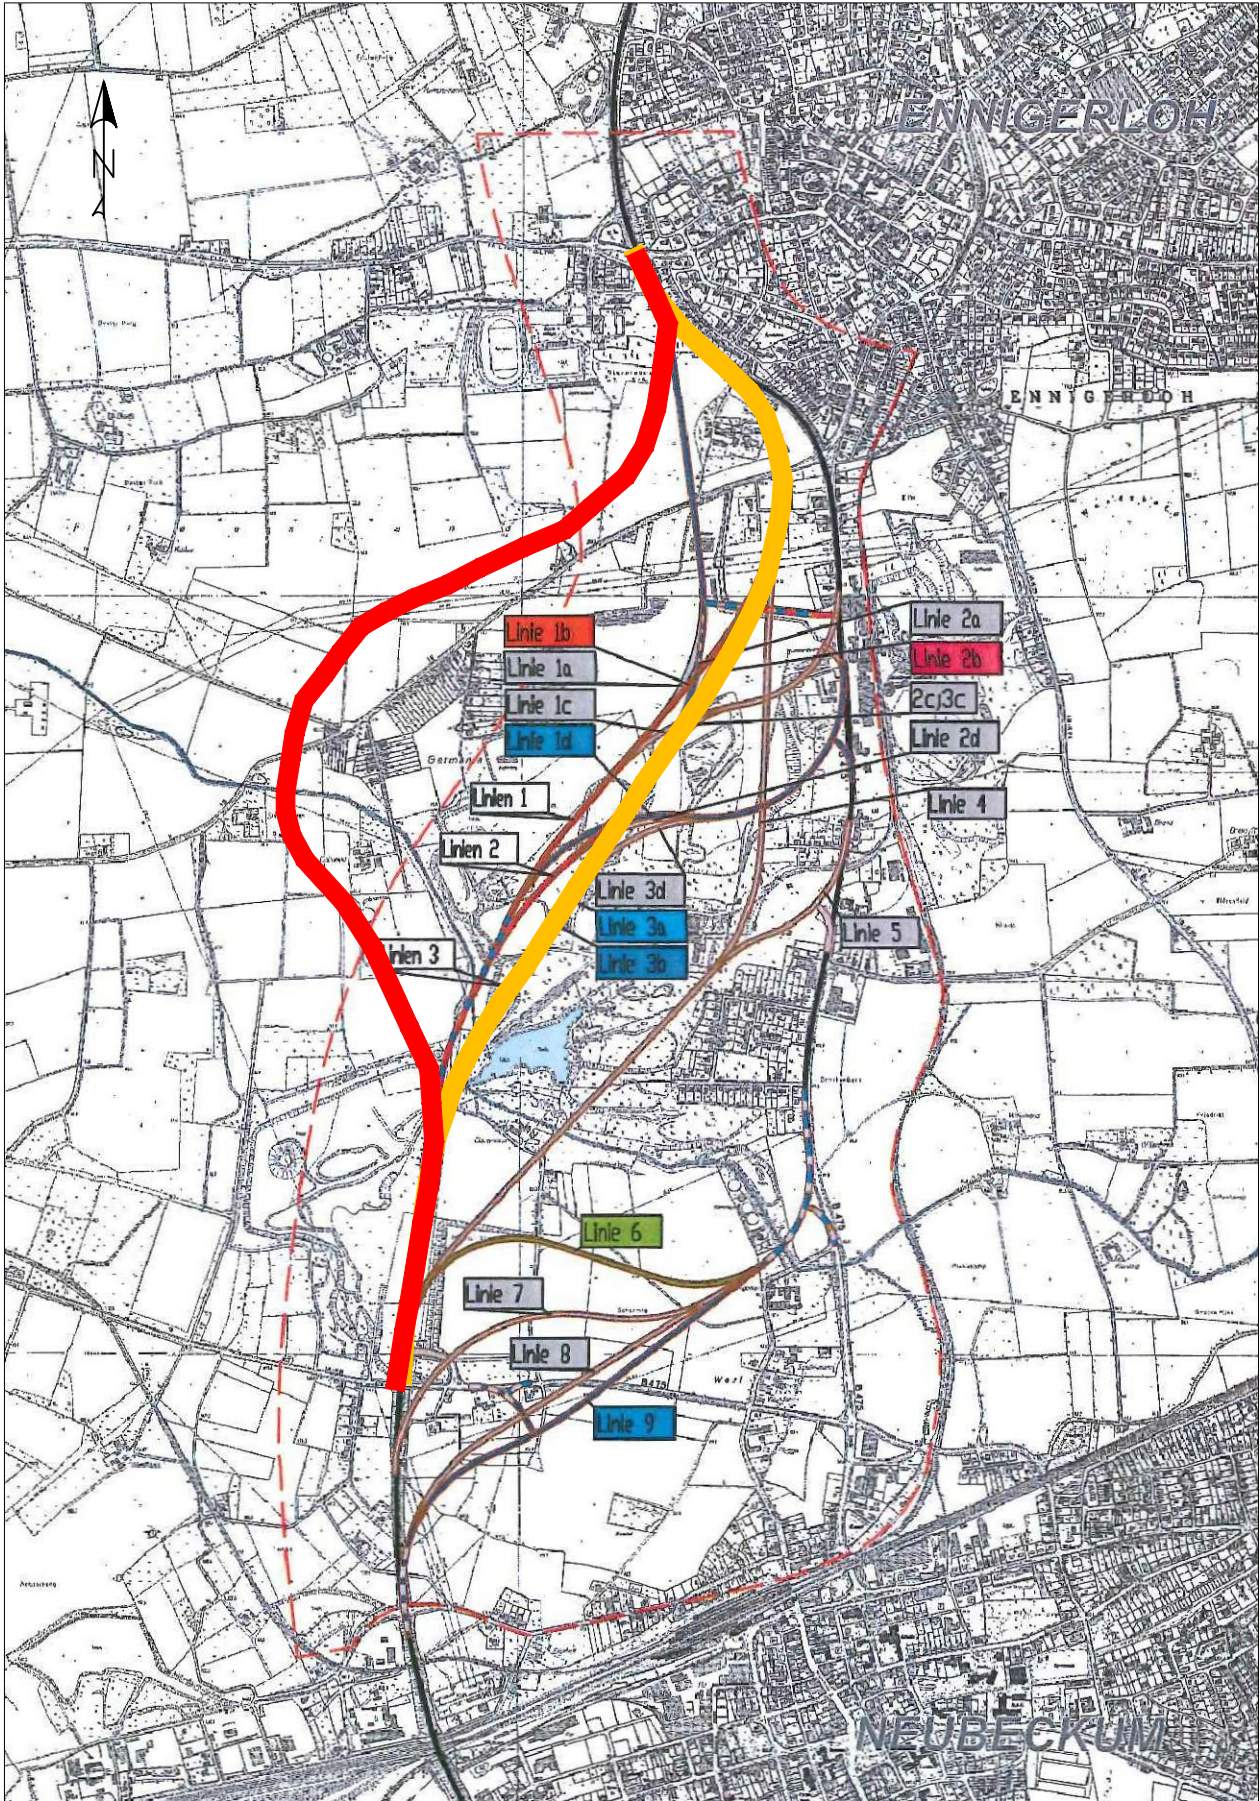

-  bisherige bevorzugte linienbestimmte Trasse (Variante 3a)
-  neu veröffentlichter Trassenverlauf (2016-04-13-Glocke-Ennigerloh)

Stand: April 2016
Maßstab 1:20.000

Fachdienst
Stadtplanung und
Wirtschaftsförderung
www.beckum.de