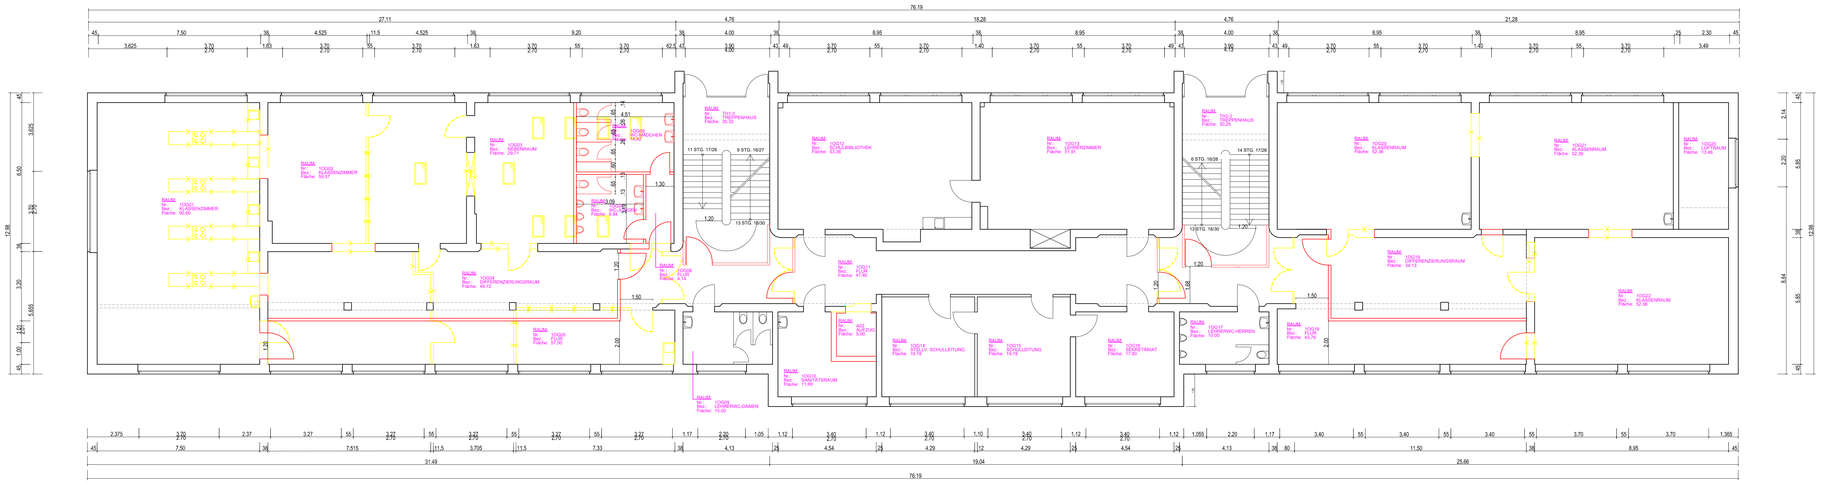

Index	Änderungen	Datum	gez.

STADT BECKUM
DER BÜRGERMEISTER

Liegenschaft: KHSXXX	Liegenschaft im Klartext: **Ketteler-Hauptschule**
Gebäude: GEB1	Gebäude im Klartext: **Schulgebäude**
Ebene: 1. OG	Ebene im Klartext: 1. Obergeschoss
Fachbereich: ARC	Fachbereich im Klartext: Architektur
Planart: GR	Planart im Klartext: Grundriss
Planinhalt: XX	Planinhalt im Klartext: übergreifend
Planstand: C	Planstand im Klartext: Bestand geprüft (nach Ortsbegehung)
Maßstab: _100	Maßstab im Klartext: M 1:100
Datum: 08112019	Date Erstellungsdatum: 08.11.2019
Dateiart: .dwg	Dateiart im Klartext: Autocad 2004, dwg
Datum letzte Änderung: 12.11.2019	Bearbeiter letzte Änderung: FR
Blattgröße: DINA0	

Lageplan:

ERSTELLT / NUR GÜLTIG MIT FOLGENDEN REFERENZZEICHNUNGEN:
-
-
-
-
-

Projektleitung:

Bestandserfasser:

INGENIEUR-GEMEINSCHAFT SCHIFFNER (IGS)
GEBÄUDE-BESTANDSVERMESSUNG
FA. CAAD-SERVICE
MÜNSTERSTR.330, 40470 DÜSSELDORF
TEL.: 0211.63.99.181, FAX: 0211.63.99.182
Homepage: www.igschiffner.de

Bürgermeister			Fachbereichsleiter				Sachbearbeiter																																
1	2	3	4	5	6	7	8	9	10	11	12	13	14	15	16	17	18	19	20	21	22	23	24	25	26	27	28	29	30	31	32	33	34	35	36	37	38	39	40	41	42	43
K	H	S	X	X	X	_	G	E	B	1	_	E	G	_	A	R	C	_	G	R	_	X	X	_	C	_	_	1	0	0	_	2	5	0	6	1	4	.	d	w	g			
Liegenschaft							Gebäude					Ebene			Fach-Bereich				Planart			Plan-Inhalt		Planstand		Maßstab				Datum							Dateiart					