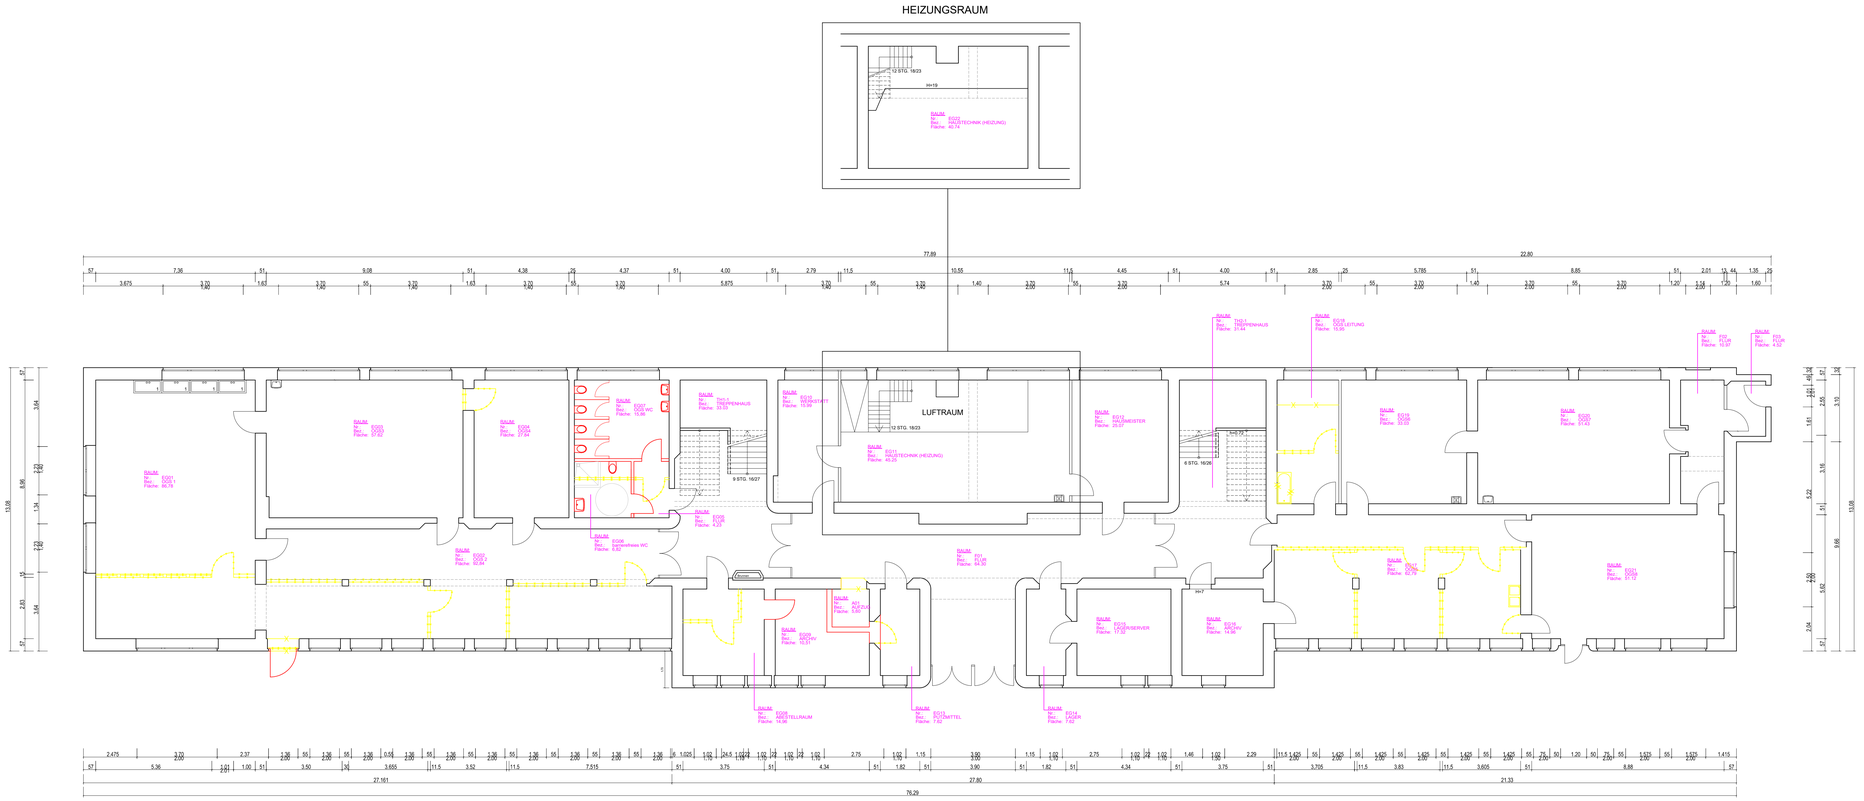

Index	Änderungen	Datum	gez.

STADT BECKUM
DER BÜRGERMEISTER

Liegenschaft: KHSXXX	Liegenschaft im Klartext: **Ketteler-Hauptschule**
Gebäude: GEB1	Gebäude im Klartext: **Schulgebäude**
Ebene: EG	Ebene im Klartext: Erdgeschoss
Fachbereich: ARC	Fachbereich im Klartext: Architektur
Planart: GR	Planart im Klartext: Grundriss
Planinhalt: XX	Planinhalt im Klartext: übergreifend
Planstand: C	Planstand im Klartext: Bestand geprüft (nach Ortsbegehung)
Maßstab: _100	Maßstab im Klartext: M 1:100
Datum: 25062014	Datei Erstellungsdatum: 25.06.2014
Dateityp: .dwg	Zeichnung im Klartext: Autocad 2004..dwg
Datum letzte Änderung: 28.11.2019	Bearbeiter letzte Änderung: FR
Blattgröße: DINA0	

ERSTELLT / NUR GÜLTIG MIT FOLGENDEN REFERENZEICHNUNGEN:
-
-
-
-
-

Lageplan:

Projektleitung:

Bestanderfasser:

INGENIEUR-GEMEINSCHAFT SCHIFFNER (IG5)
GEBÄUDE-BESTANDSVERMESSUNG
FM-CAAD-SERVICE
MÜNSTERSTR.330, 40470 DÜSSELDORF
TEL.: 0211.63 99 181, FAX: 0211.63 99 182
Homepage: www.ig5schiffner.de

Bürgermeister			Fachbereichsleiter				Sachbearbeiter																																
1	2	3	4	5	6	7	8	9	10	11	12	13	14	15	16	17	18	19	20	21	22	23	24	25	26	27	28	29	30	31	32	33	34	35	36	37	38	39	40	41	42	43
K	H	S	X	X	X	_	G	E	B	1	_	E	G	_	A	R	C	_	G	R	_	X	X	_	C	_	_	1	0	0	_	2	5	0	6	1	4	.	d	w	g	
Liegenschaft							Gebäude					Ebene			Fach-Bereich				Planart			Plan-Inhalt			Planstand		Maßstab				Datum						Dateiart				